STUDIO TECNICO
Paolo Polvani Ingegnere

Ingegneria Civile
Ingegneria Strutturale
Ingegneria Strutture
Ingegneria Trasporti

ITALIA - 55049 Viareggio - Piazza Manzoni 19 - Telefono/Fax 0584-32239

Comune di Viareggio
FONDAZIONE CARNEVALE
CARNEVALE 2023

Tavola n. 1	Descrizione CORSI MASCHERATI 2023
Scala 1:1000	Data 27/1/2023

Zona: FONDAZIONE CARNEVALE DI VIAREGGIO
Committ.: FONDAZIONE CARNEVALE DI VIAREGGIO
Arch.: CARNEVALE
Comune: VIAREGGIO Località: PASSEGGIATA A MARE
Via/Piazza: PASSEGGIATA A MARE
Ill. Generale: VEDI RELAZIONE TECNICA

Revisioni

Note	Modifiche Data	Visto

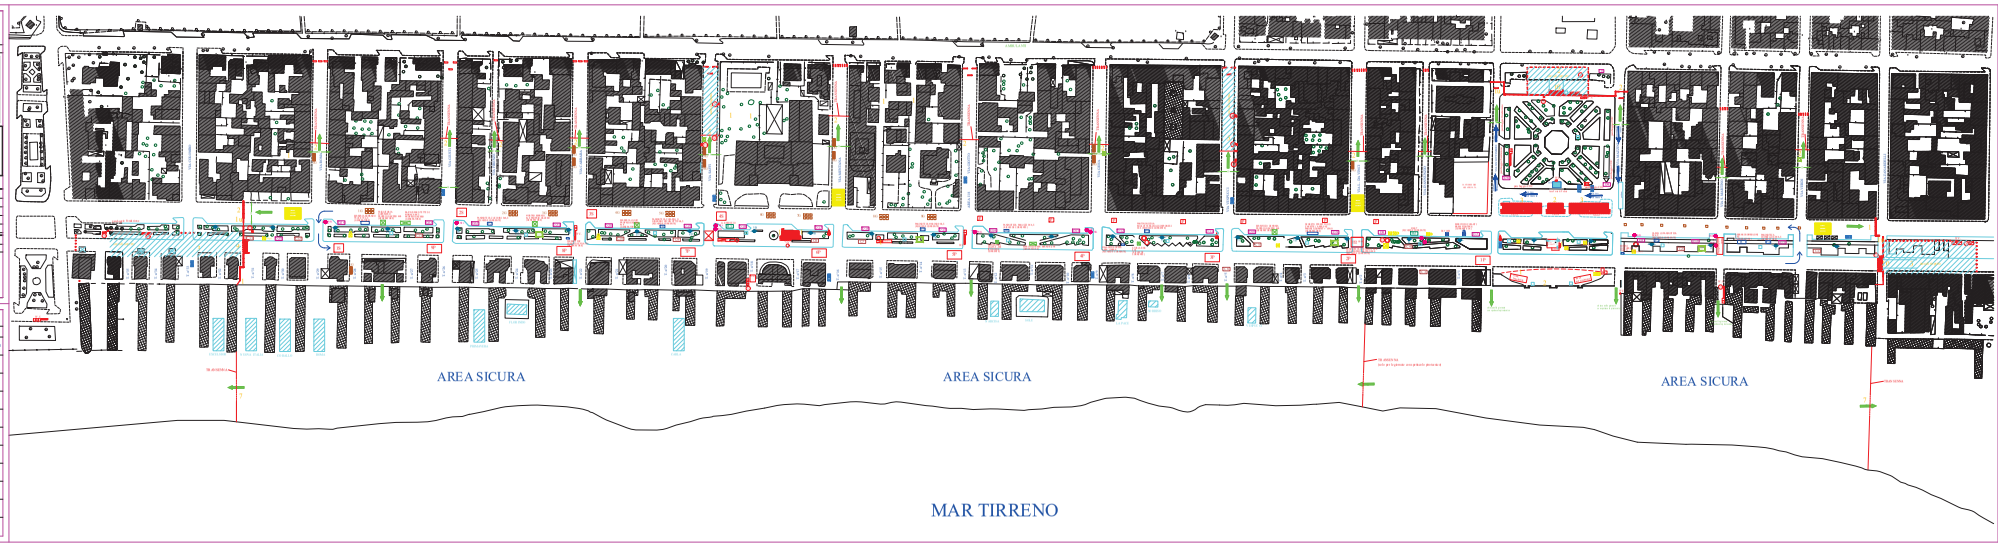

2											
								25			
			13								
			17								
6			18								
			19								
			21								
			22								
			23								
			24								